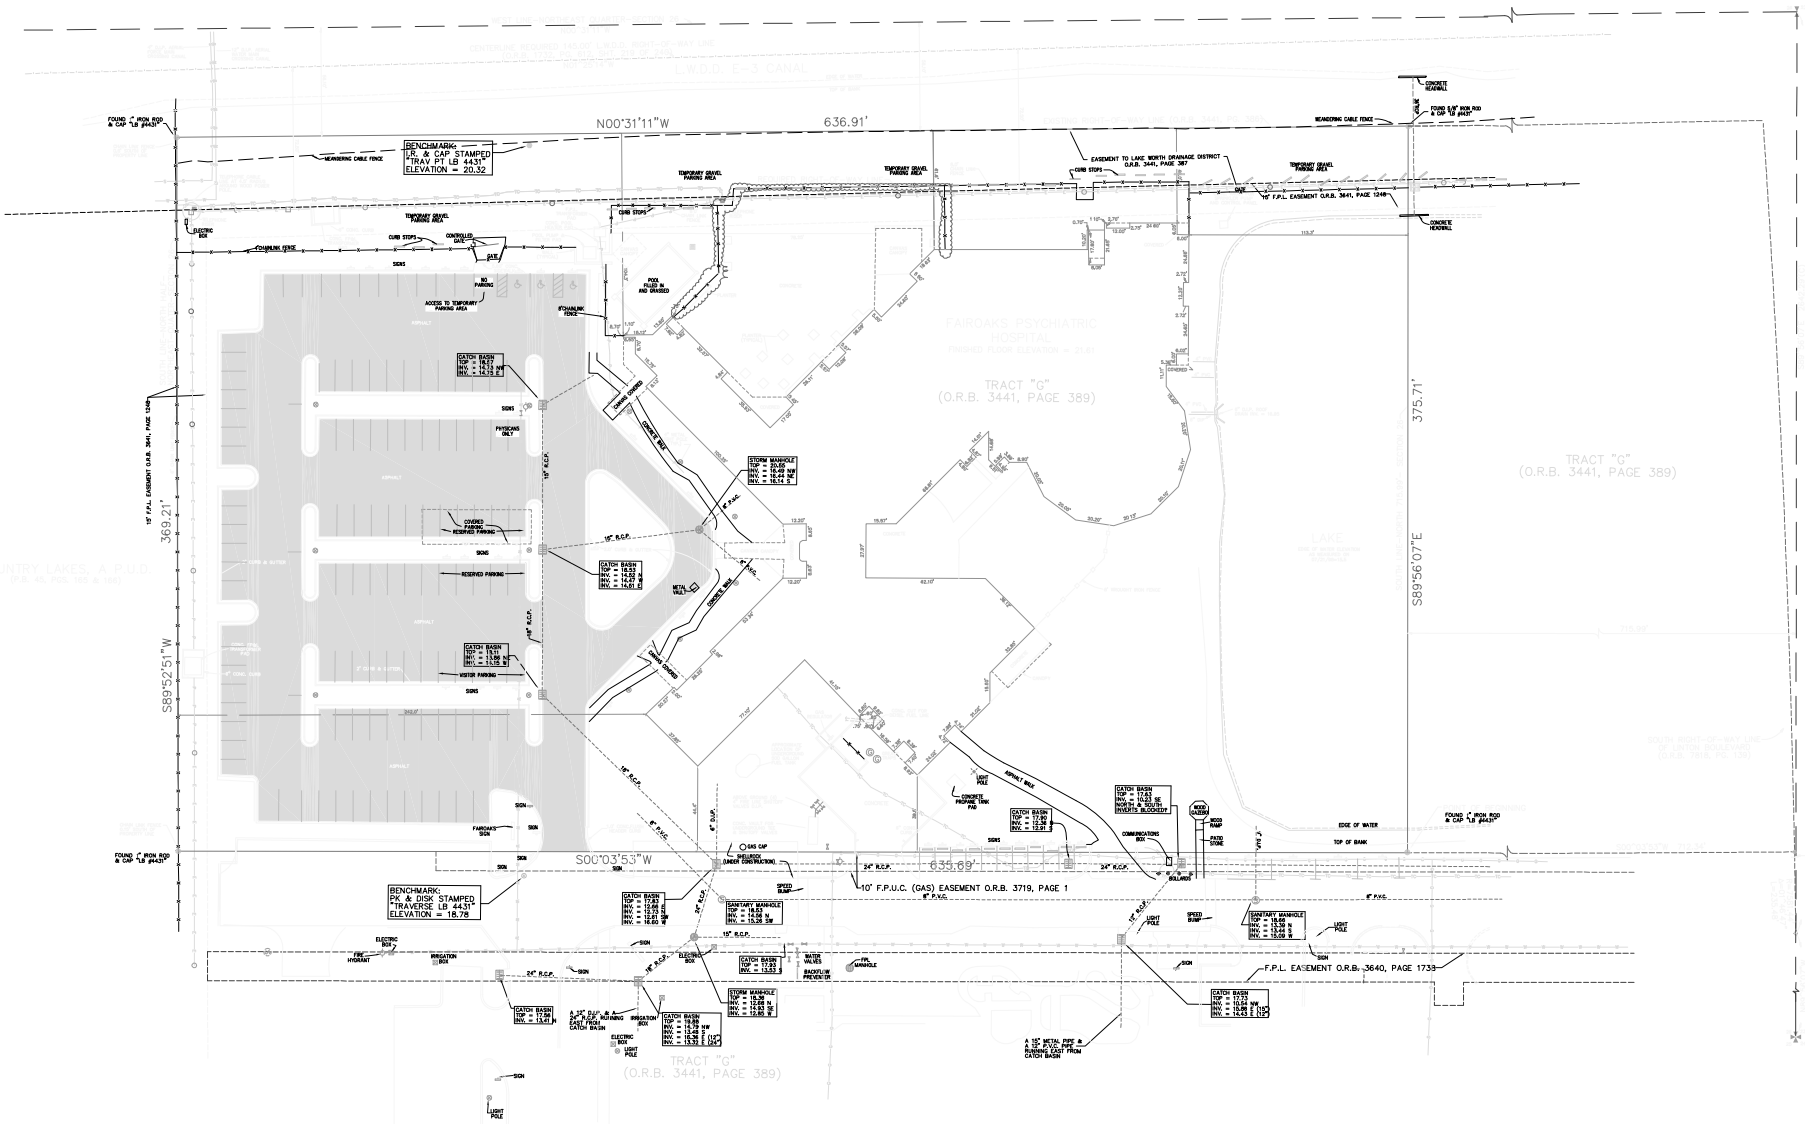

DATE:	REVISIONS:	BY:
02/03/03	UPDATE SURVEY 97-115(1047) FB 395/57-59 K.R.	L.J.C.
04/28/00	ADD TOPO. 97-115(106A) FB 333/39-42 B.P.	L.J.C.
08/14/99	UPDATE SURVEY 97-115(106B) J.P.	L.J.C.
12/24/98	UPDATE SURVEY 97-115(106A) B.D.	L.J.C.

LIDBERG LAND SURVEYING, INC.
LB#4431
675 West Indiantown Road, Suite 200,
Jupiter, Florida 33458 TEL. 561-746-8454

BOUNDARY SURVEY
FAIR OAKS PSYCHIATRIC CENTER
PREPARED FOR:
TENET HEALTHCARE CORPORATION

CAD.	K: UST \ 264642 \ 1157112A \ 1157112A.DGN				
REF.	K: UST \ 264642 \ 97-115 \ FILD.DGN				
FLD.	S.B.	FB.	290 PG. 20 278 68 296 01 285 34	JOB	97-115(112A)
OFF.	K.P.C.			DATE	08/18/98
CKD.	R.W.	SHEET	2 OF 2	DWG.	D97-115A